


Niedergottsau

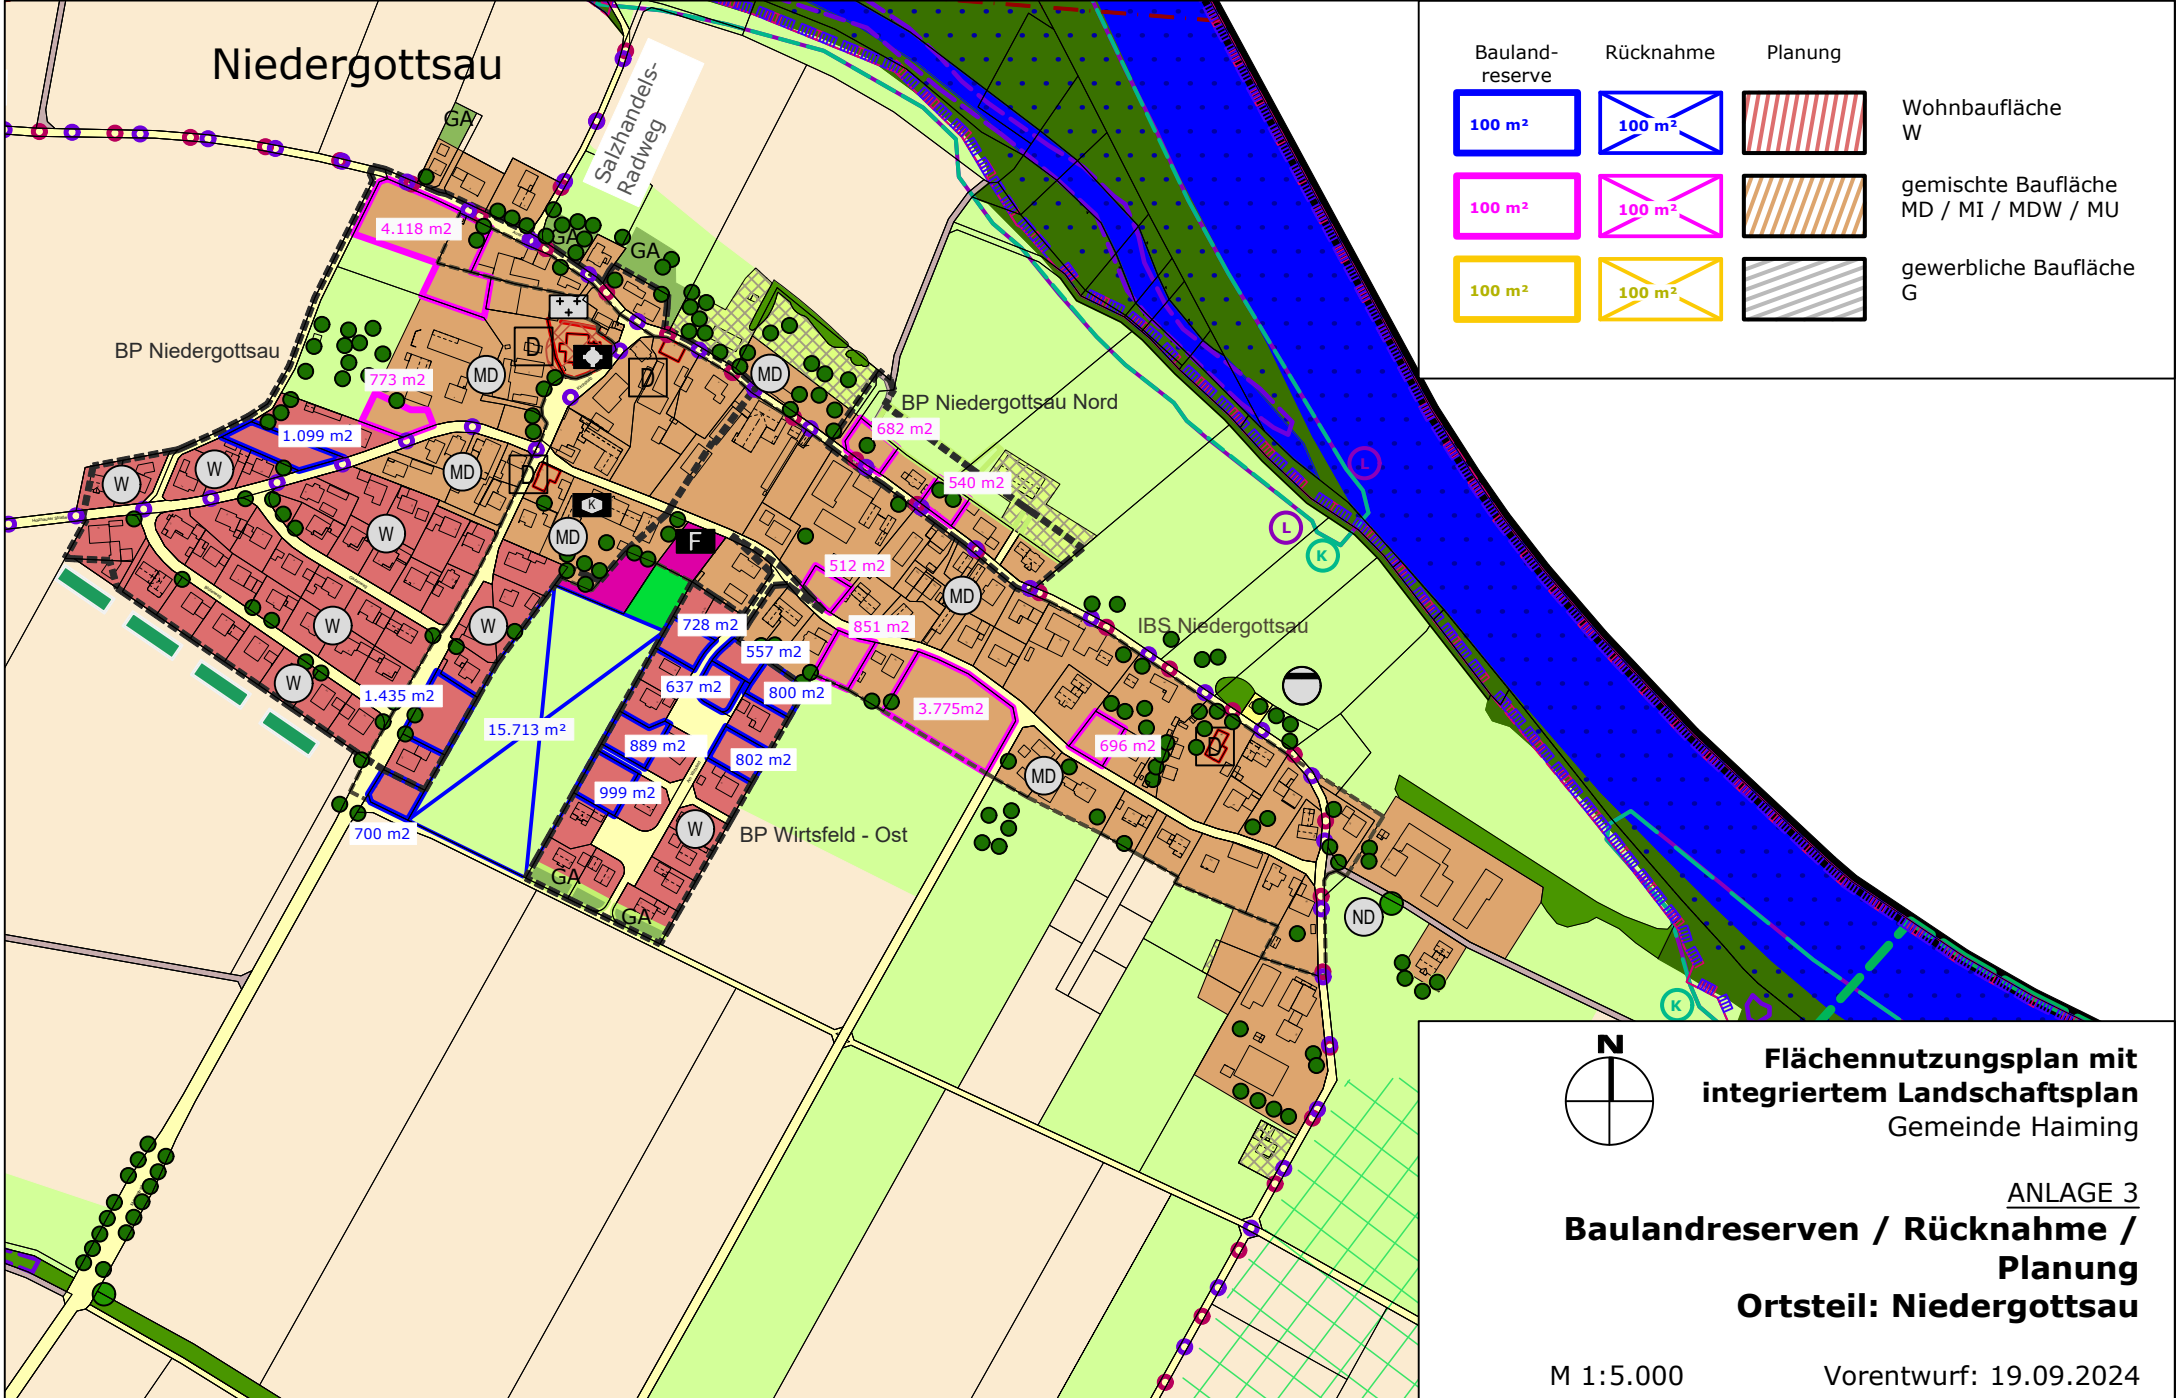

Bauland-reserve	Rücknahme	Planung	
			Wohnbaufläche W
			gemischte Baufläche MD / MI / MDW / MU
			gewerbliche Baufläche G



Flächennutzungsplan mit integriertem Landschaftsplan
Gemeinde Haiming

ANLAGE 3
Baulandreserven / Rücknahme / Planung
Ortsteil: Niedergottsau

M 1:5.000

Vorentwurf: 19.09.2024